


【 土地利用計画図(Cブロック) 】

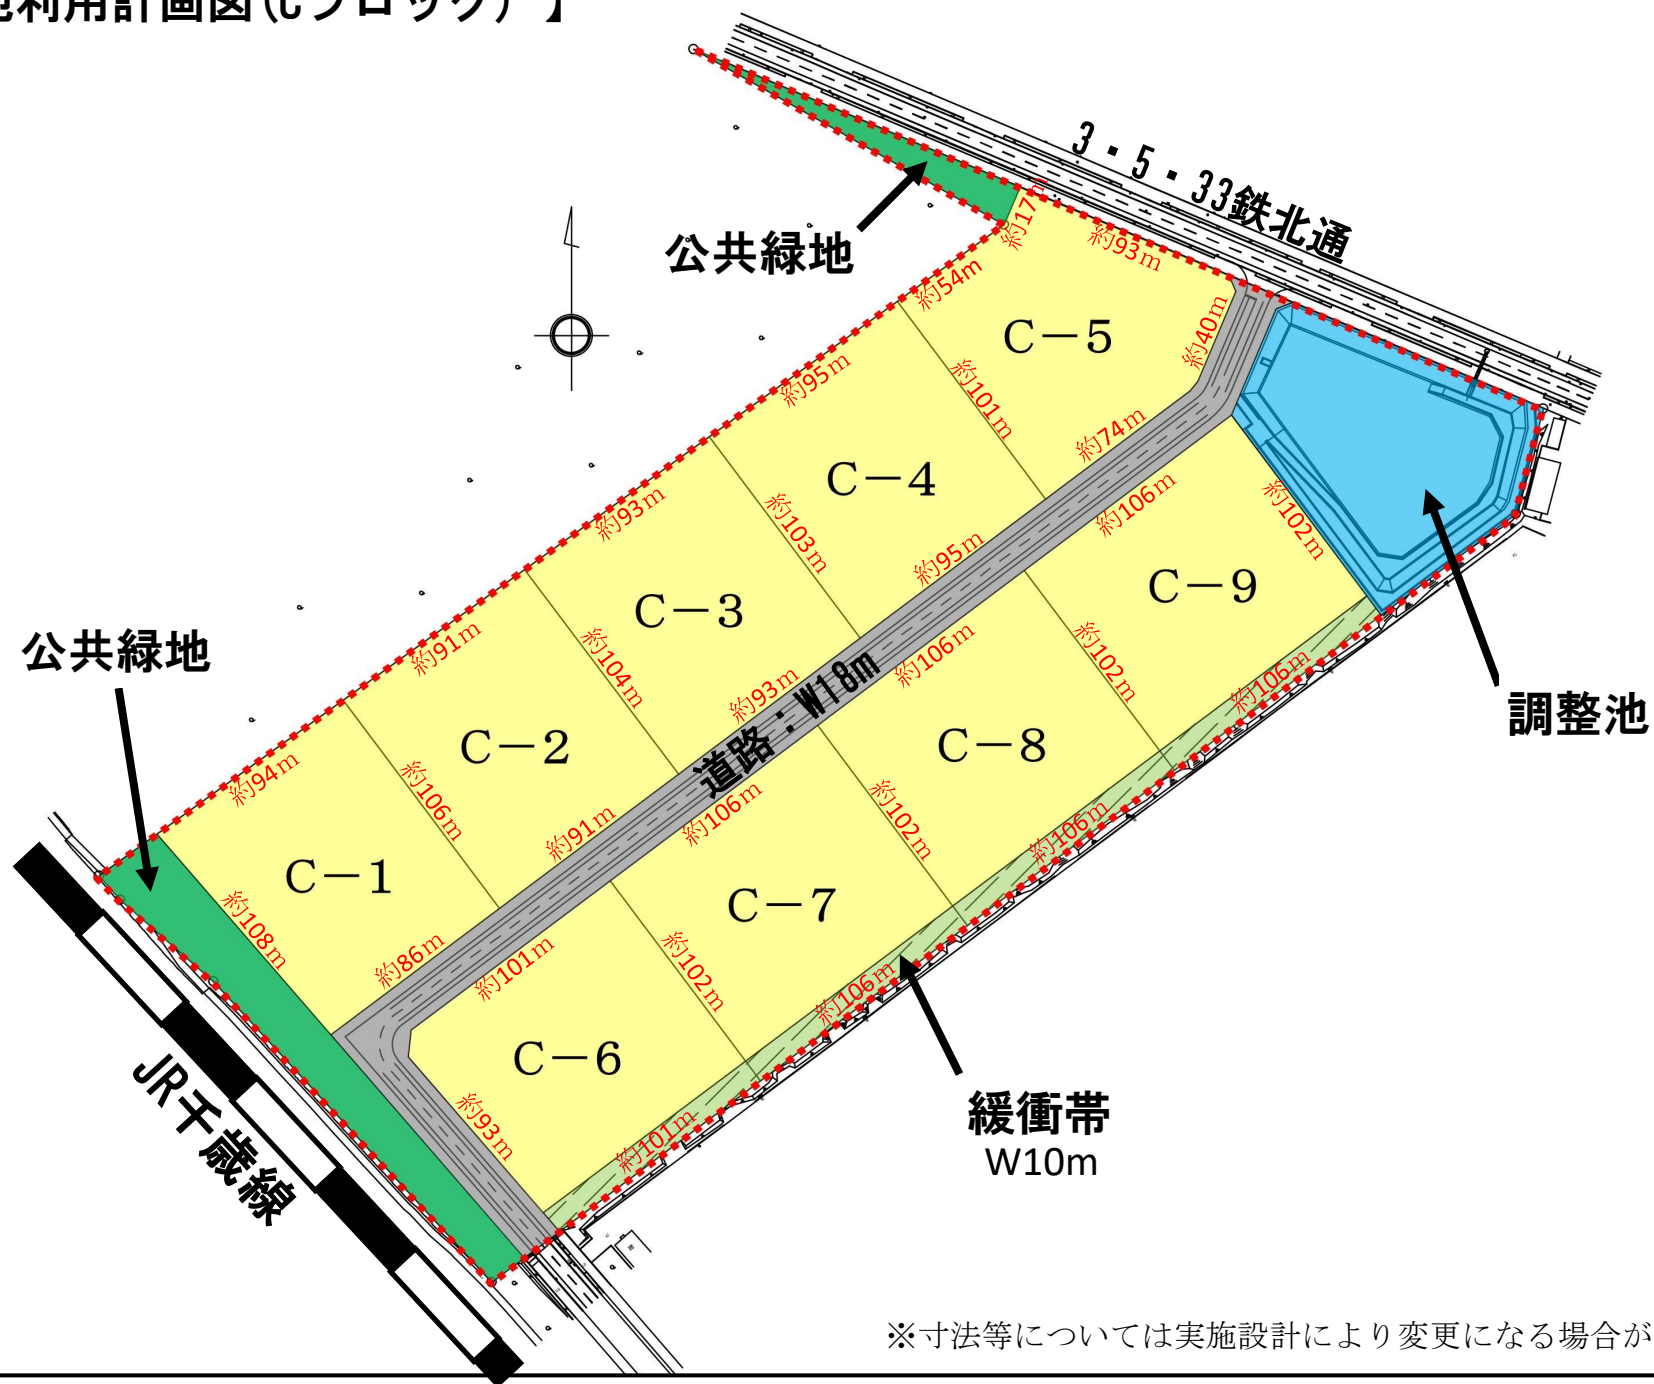

※寸法等については実施設計により変更になる場合があります。